


Эксплуатационная схема

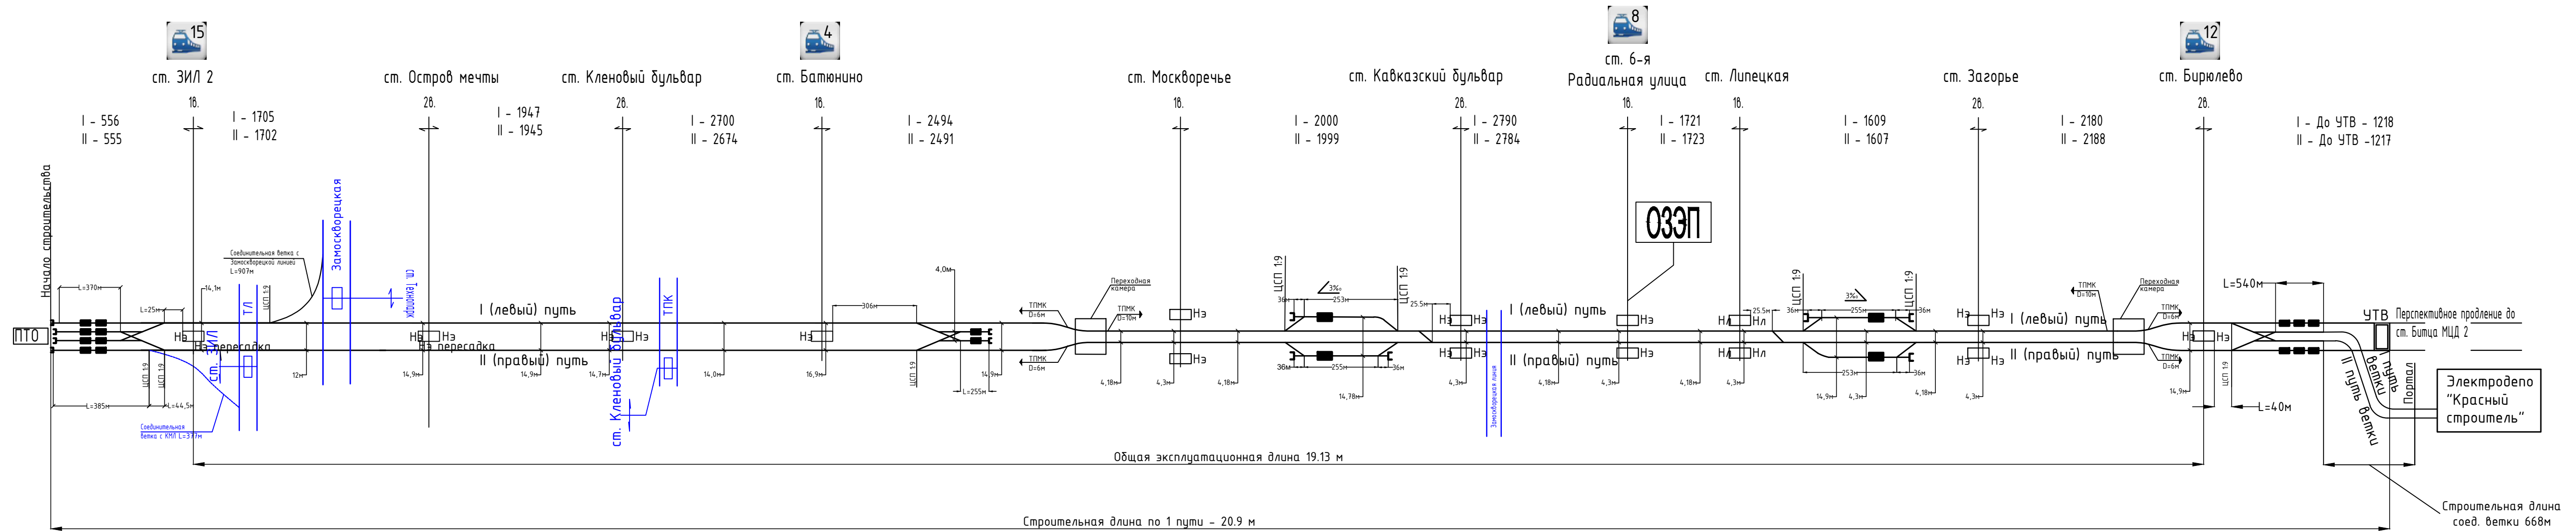

Приложение 2			
Загрузка перегонов Бирюлевской линии метрополитена, прогноз на расчетный срок			
(Бирюлевская линия продлена в поселение Рязановское, Коммунарская соединена с Некрасовской)			
№ п/п	Наименование перегонов	утренний час «пик», тыс. чел.	
		к центру	из центра
1	«ЗИЛ» - «Остров Мечты»	25,0	15,0
2	«Остров Мечты» - «Кленовый бульвар»	43,5	23,5
3	«Кленовый бульвар» - «Батюнино»	50,9	29,6
4	«Батюнино» - «Москворечье»	54,4	30,9
5	«Москворечье» - «Кавказский бульвар»	55,2	30,4
6	«Кавказский бульвар» - «6-я Радиальная улица»	53,4	31,6
7	«6-я Радиальная улица» - «Липецкая»	53,2	30,9
8	«Липецкая» - «Загорье»	50,2	30,9
9	«Загорье» - «Бирюлево»	38,9	28,8
10	«Бирюлево» -	30,0	27,0

1. Эксплуатационная схема составлена на расчетный период при условии пуска линии одним этапом, данные о пассажиропотоках получены от Комитета по архитектуре и градостроительству города Москвы письмом № МКА-02-50313/1 от 01.11.2021.
2. Схема является предварительной и может корректироваться в ходе проектирования.

Инф. № подл.	Подп. и дата	Взам. инд. №	Условные обозначения:								
			Наименование участка вводимого в эксплуатацию	Средняя экспл. скорость км/ч	Размеры движения		Парк вагонов			Расстановка составов	
					пар поездов	вагонов в поездах	кол-во составов в движении	эксплуатационный парк	инвентарный парк	в электродепо "Красный строитель"	на линии
ф. № подл.			Бирюлевская линия	41,3	41	8	41	328	368	26	20